

第3回（仮称）志茂3丁目（日本化薬跡地） 公園プランづくりの概要

日時 平成22年8月4日 PM6:30~8:00
場所 志茂3丁目自治会館
出席者 まちづくり協議会会員とご近所の方々合計15名が参加

・公園のゾーニングに関する話し合いの結果

参加者を3グループに分け、公園の出入口、トイレの場所選び、道路と公園の高低差の処理、特に提案したい施設とゾーニング等について各グループ毎に話し合い、各グループ毎に意見をまとめて発表しました。

第1グループ

出入口

- ・出入口3ヶ所。
- ・道路との高低差がある出入口には、車イス利用者に対応したスロープを整備したい。

トイレ

- ・トイレは公園内から使用。（公園閉鎖時は使用できないようにしたい）

道路と公園の高低差の処理

- ・歩道状空地+法面緑化+植樹帯（イメージ）
- ・植樹帯は道路沿いだけでなく公園周囲全体に配置。

公園内施設

- ・防災倉庫がほしい。（日本化薬にある防災倉庫が1ヶ所無くなる。また志茂東公園の防災倉庫に消火ポンプが保管されているが場所が遠い。）
- ・公園が夜間閉鎖型になると夜間時は貯水槽が使用できない。閉鎖時にも前面道路から利用できるよう導水管がほしい。（志茂四丁目児童遊園には同様の施設が整備されている。）
- ・スロープのある出入口付近には、お年寄りのための休憩所、パーゴラがほしい。
- ・公園内は出来る限り広いオープンスペースとして、保育園園児の遊び場、盆踊り、防災訓練などをしたい。
- ・トイレの側にタバコの喫煙所がほしい。

その他

- ・夜間閉鎖型としたい。
- ・公園西側道路沿いは公園と一体となった歩道の整備をしたい。

第2グループ

出入口

- ・出入口3ヶ所。
- ・公園利用者の出入りが多く見込まれる公園西側出入口には、広場のような歩道状空地を設けたい。
- ・公園東側の出入口は民地と近接しているので、多くの人を利用する出入口としてではなく裏木戸的な出入口としたい。

トイレ

- ・近隣住民の負担にならないよう木々で囲むなど景観に配慮しながら、防犯も必要。
- ・トイレは道路側からの使用としたい。

道路と公園の高低差の処理

- ・歩道状空地＋よう壁による植樹帯（イメージ と の折衷案）

公園内施設

- ・日陰をつくるために、最初から大木を数多く植樹すると、将来、樹木が鬱そうとしてしまう。10年後等の将来を見据えた植樹密度にしてほしい。日陰の確保は当面、事例にあったようなパラソル等での対応を考えてはどうか。
- ・公園北側は、保育園の園児等が遊ぶスペースとして芝生の丘としてはどうか。
- ・公園南側は、憩いの場となるパーゴラ、健康遊具のスペースとしてはどうか。
- ・防災トイレがほしい。
- ・公園に接する民地は植栽帯を整備する。
- ・道路沿いにはサクラ、ヤナギを植樹したい。

その他

- ・公園西側道路沿いは公園と一体となった道の整備（車道を蛇行させ車の走行速度を抑制する）。

第3グループ

出入口

- ・出入口は最低2ヶ所（公園北端、南端） プラス公園東側に出入口があってもよい。


トイレ

- ・公園に隣接する民地から離れた場所としたい。
- ・トイレは公園内から使用し、夜間閉鎖時は使用禁止でも良い。


道路と公園の高低差の処理

- ・歩道空地＋植樹帯＋法面（イメージ と の折衷案）


第1グループ・話し合いの結果

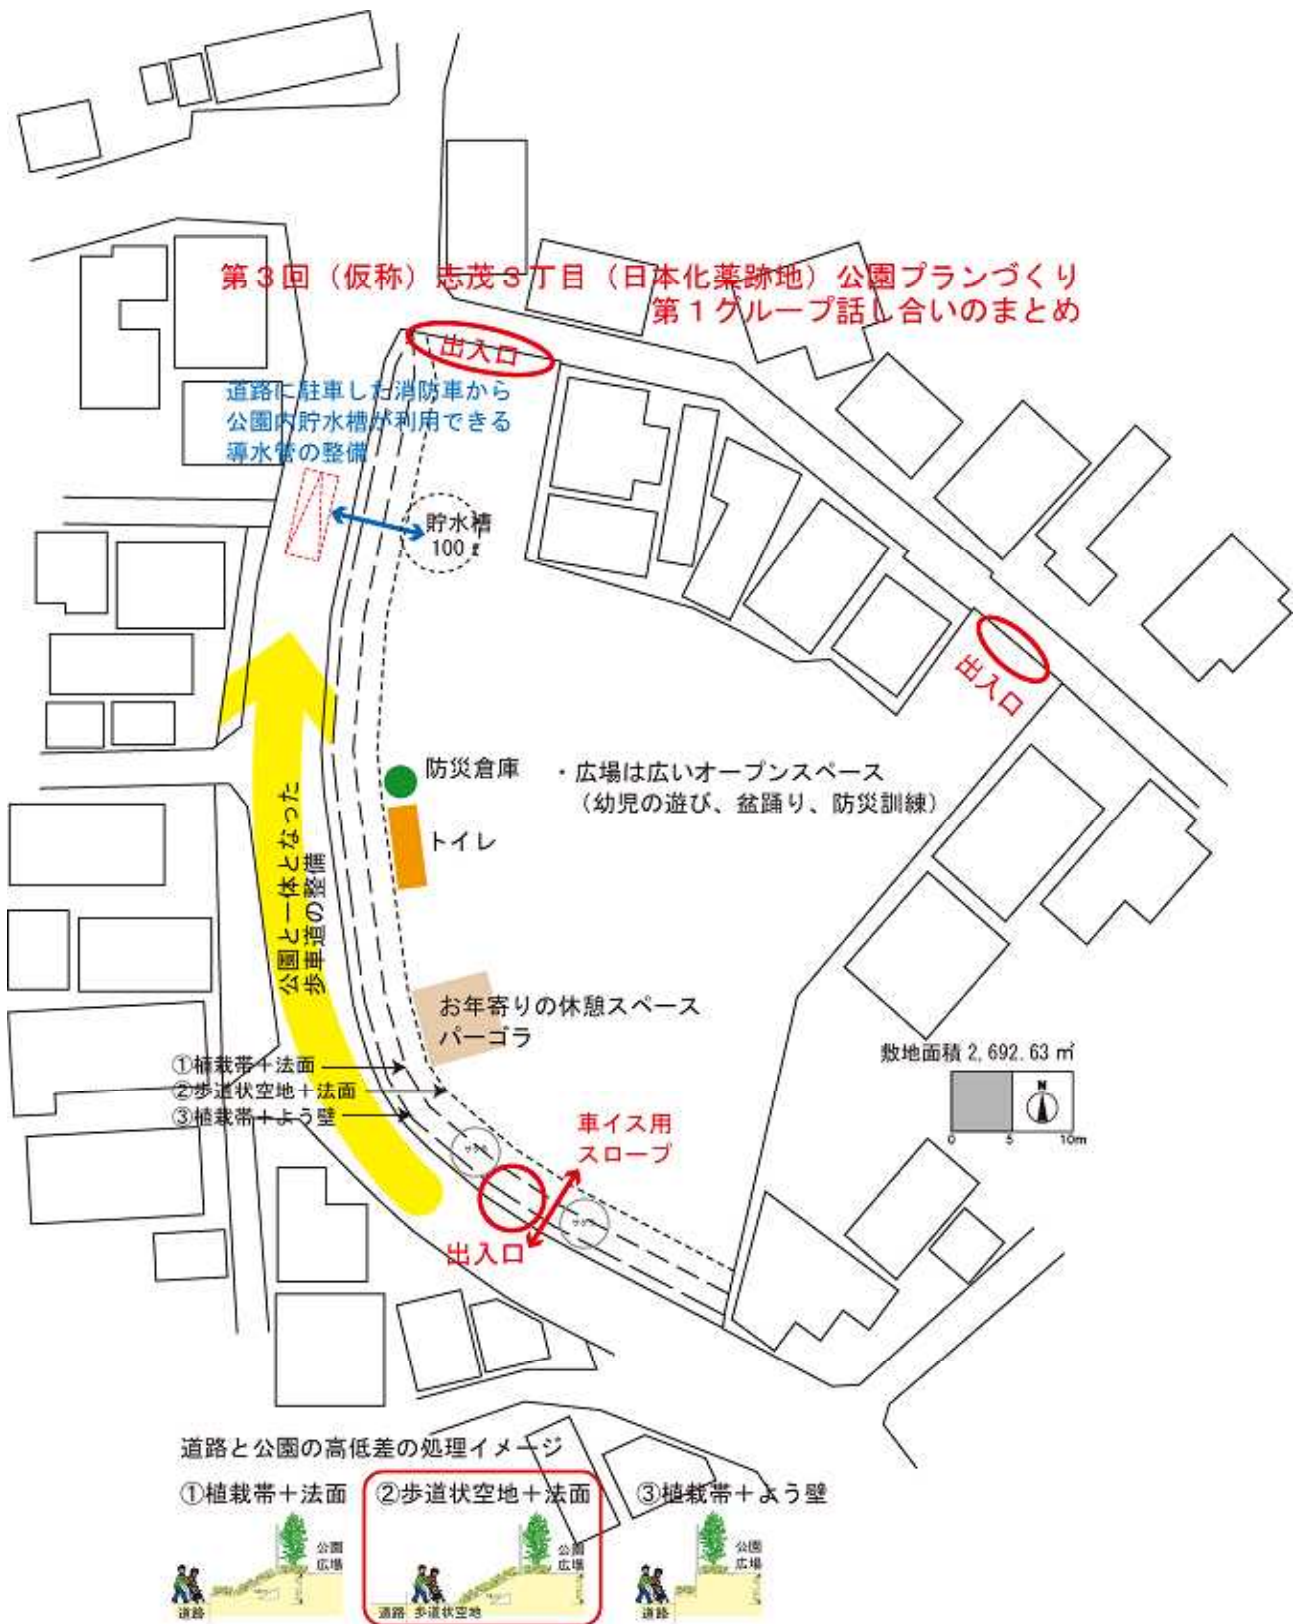


第2グループ・話し合いの結果

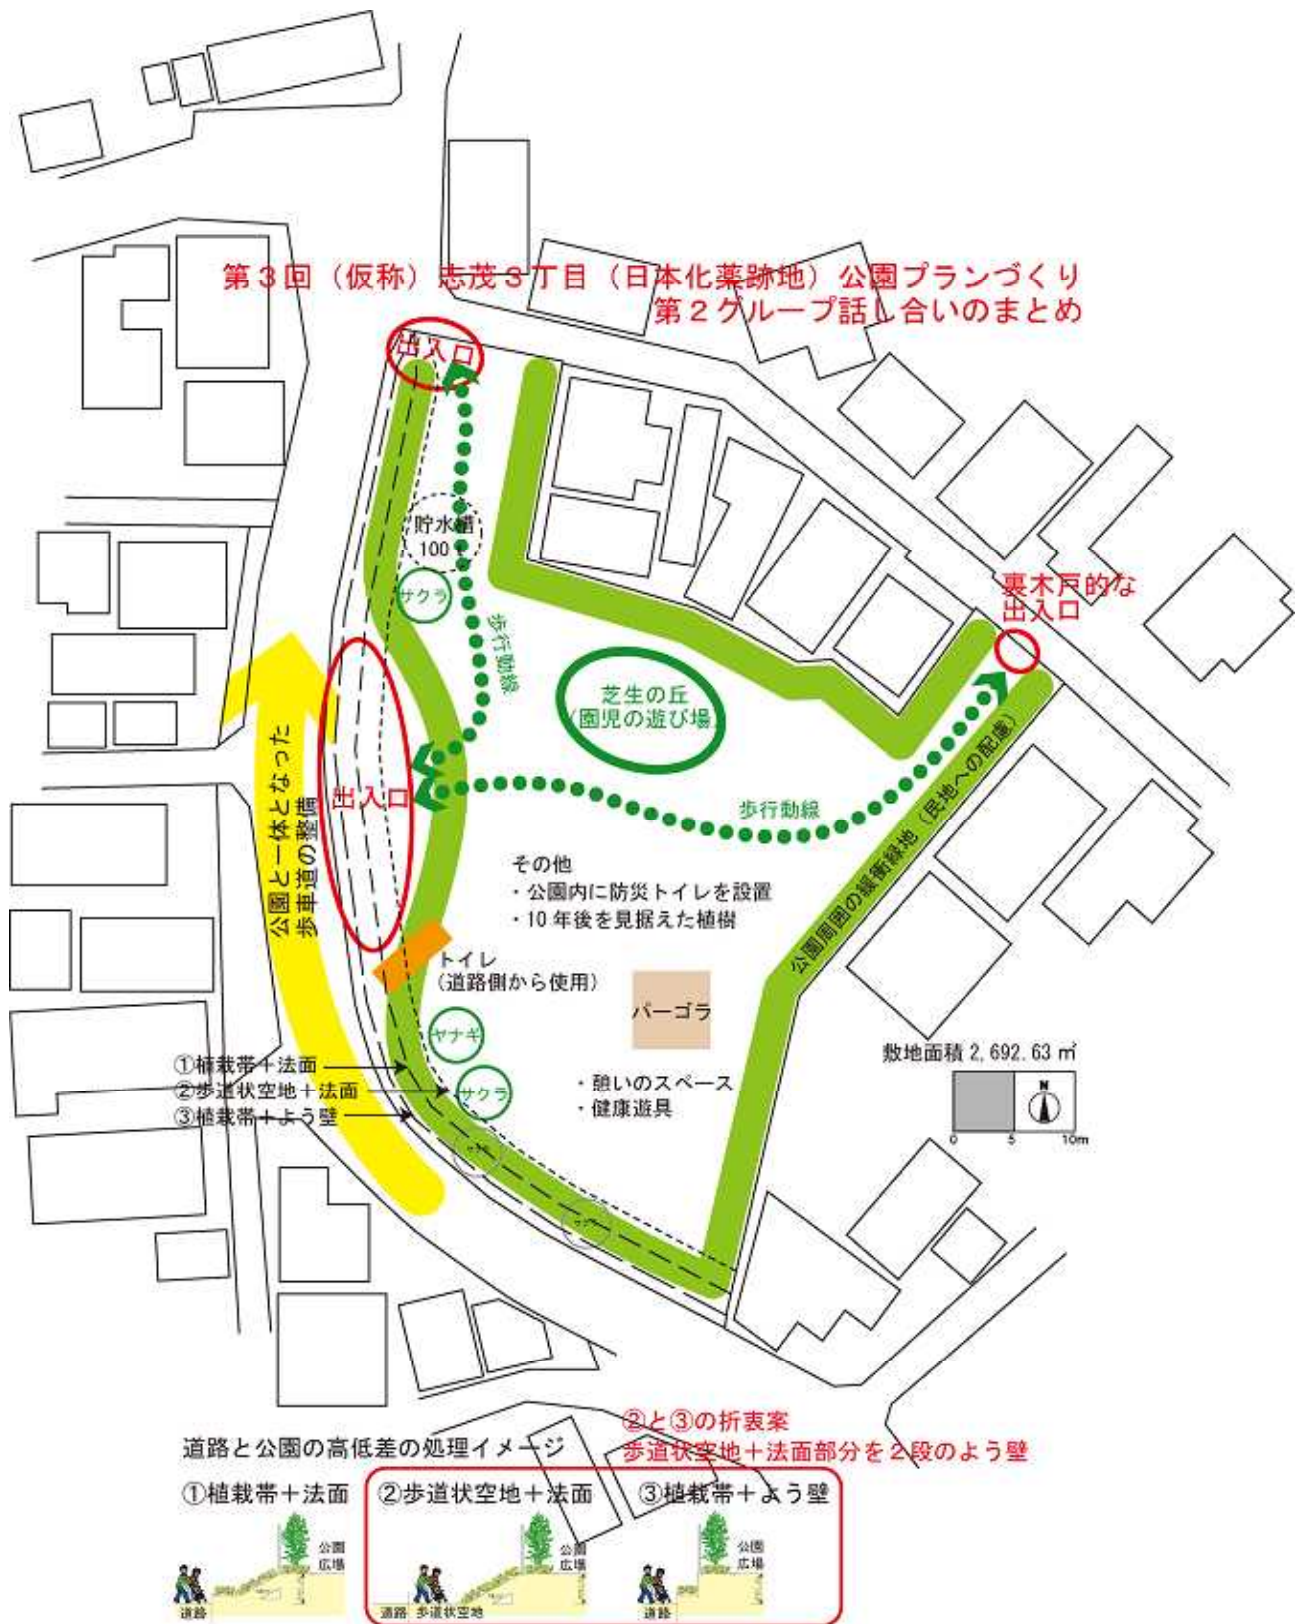

第3グループ・話し合いの結果

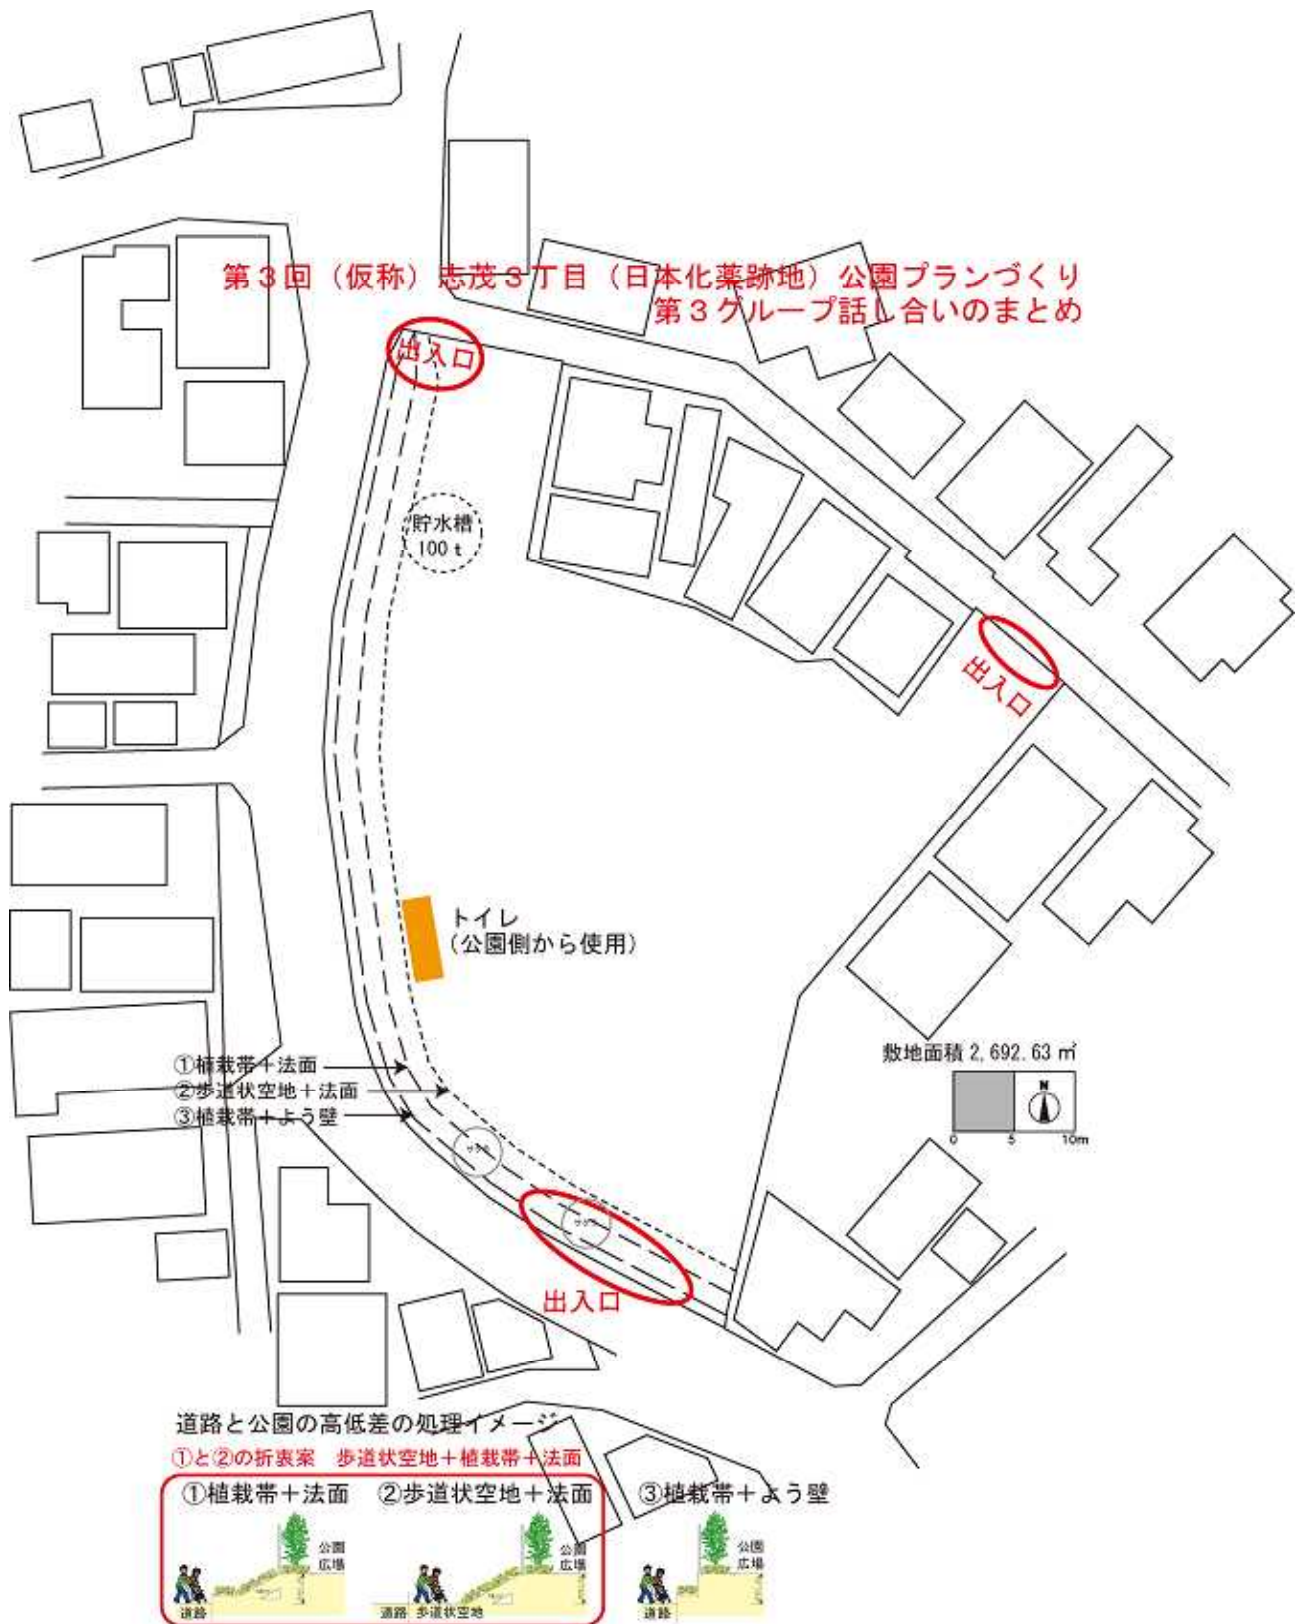

開催状況

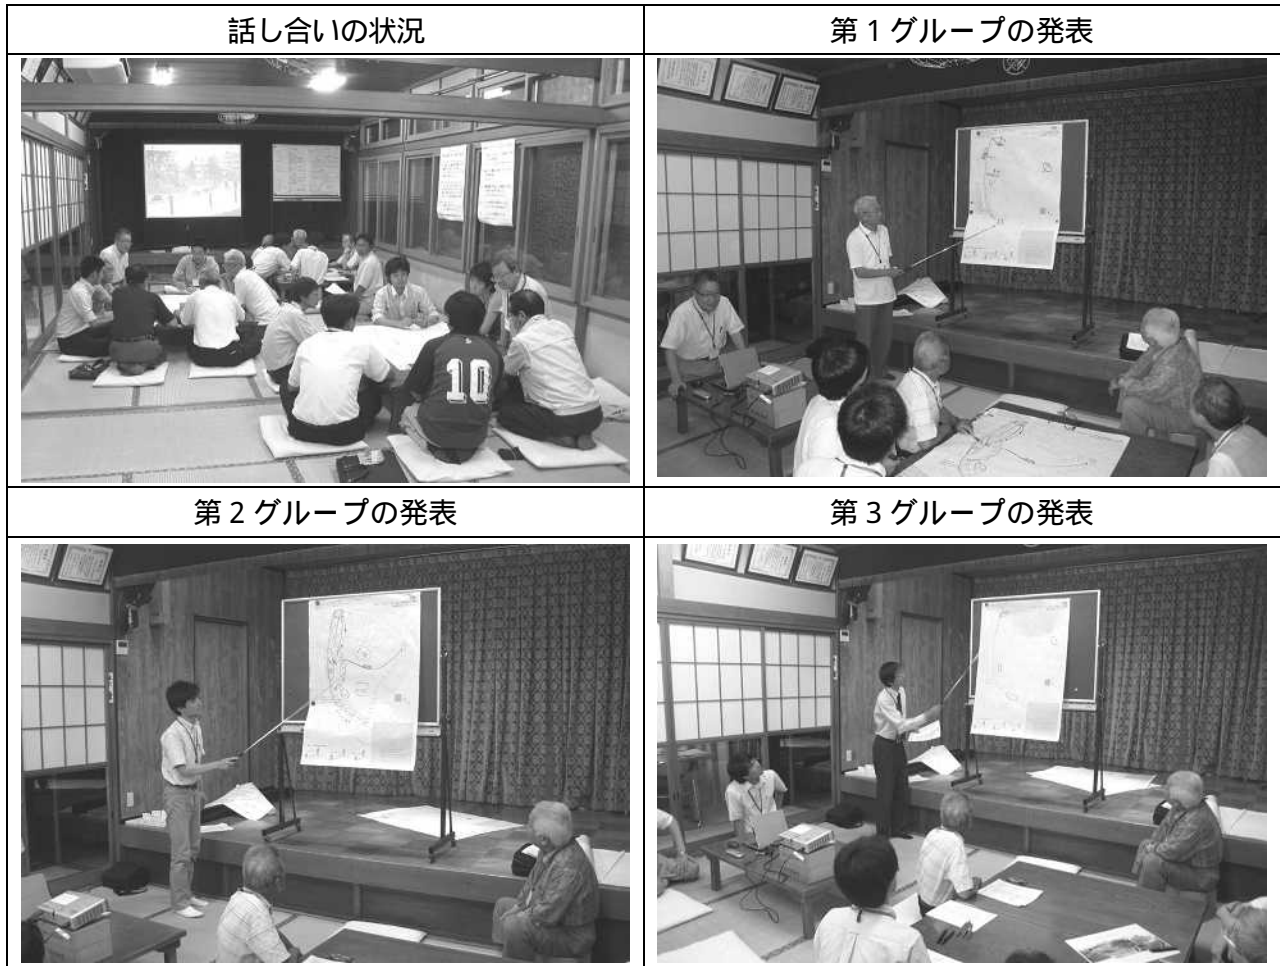

次回のご案内

- ・整備のコンセプトや今回の提案を基に、公園整備の基本プランを2～3案程度作成し、基本プラン案を基にした話し合いを行います。
- ・次回開催予定は9月29日(水)午後7時～8時30分を予定しています。
- ・話し合いは途中からの参加でも構いません。また、どなたでも参加出来ます。
- ・多くの皆さんの参加をお待ちしています。